



ΕΦΗΜΕΡΙΣ ΤΗΣ ΚΥΒΕΡΝΗΣΕΩΣ

ΤΗΣ ΕΛΛΗΝΙΚΗΣ ΔΗΜΟΚΡΑΤΙΑΣ

ΤΕΥΧΟΣ ΤΕΤΑΡΤΟ   Αρ. Φύλλου **226**

10 Μαρτίου 1994

ΠΕΡΙΕΧΟΜΕΝΑ

ΑΝΑΔΑΣΩΣΕΙΣ

ΑΠΟΦΑΣΕΙΣ

ΠΟΛΕΟΔΟΜΙΑ

ΔΙΑΤΑΓΜΑΤΑ

ΑΝΑΔΑΣΩΣΕΙΣ

ΑΠΟΦΑΣΕΙΣ

Αριθ. 240 (1)

Κήρυξη έκτασης 1,250 στρ. ως αναδασωτέας στη θέση Τσακαλάκι περιφέρειας κοινότητας Πόδου του Νομού Αιτωλίας και Ακαρνανίας.

Ο ΝΟΜΑΡΧΗΣ ΑΙΤΩΛΙΑΣ ΚΑΙ ΑΚΑΡΝΑΝΙΑΣ

Έχοντας υπόψη:

1) Τις διατάξεις του Ν. 3200/55 περί διοικητικής αποκεντρώσεως, όπως τροποποιήθηκε και συμπληρώθηκε μεταγενέστερα με το Ν.Δ. 532/70.

2) Τα άρθρα 24 και 117, παράγρ. 3 του Συντάγματος της Χώρας.

3) Τις διατάξεις του Ν. 998/79, «περί προστασίας των δασών και των δασικών εν γένει εκτάσεων της Χώρας» και ειδικότερα:

α) του άρθρου 38 παρ. 1 και β) του άρθρου 41 παρ. 1.

4) Τις με αριθ.: α) 160517/1180/8.7.80, β) 141823/24.2.83, διαταγές του Υπουργείου Γεωργίας.

5) Τη με αριθ. 4881/31.12.93 αναφορά του Δασαρχείου Ναυπάκτου για την κήρυξη «ως αναδασωτέας» της αναφερόμενης στο θέμα έκτασης, που καταστράφηκε ολοσχερώς συνεπεία πυρκαγιάς, αποφασίζουμε:

Κηρύσσουμε «αναδασωτέα», με σκοπό την προστασία για την επαναδημιουργία της δασικής βλάστησης που καταστράφηκε από πυρκαγιά, με φυσική η τεχνητή αναγέννηση και τη διατήρηση του χαρακτήρα της δασικής έκτασης, ώστε ν' αποκλεισθεί η διάθεση αυτής για άλλο σκοπό, την παραπάνω δημόσια δασική έκταση των χιλίων διακοσίων πενήντα τετραγωνικών μέτρων (1,250) που ήταν καλυμμένη από δάσος Ελάτης και ανήκει στην κατηγορία των άρθρων 3 παράγρ. 1 και 4 παράγρ. 1γ' του Ν. 998/1979, που βρίσκεται στη θέση Τσακαλάκι περιφέρειας Κοινότητας Πόδου που προσδιορίζεται από τα στοιχεία: Α, Β, Γ, Δ, Ε, Ζ, Α και έχει όρια:

Ανατολικά: Με Δημόσιο Δάσος Ελάτης

Δυτικά: Με Δημόσιο Δάσος Ελάτης

Νότια: Με Δημόσιο Δάσος Ελάτης

Βόρεια: Με Δημόσιο Δάσος Ελάτης,

όπως φαίνεται στο συνημμένο διάγραμμα, που αποτελεί αναπόσπαστο μέρος της απόφασης αυτής.

Η απόφαση αυτή να δημοσιευθεί στην Εφημερίδα της Κυβέρνησης.

Μεσολόγγι, 15 Φεβρουαρίου 1994

Ο Νομάρχης

ΚΩΣΤΑΣ ΣΤΑΦΥΛΑΣ

ΔΑΣΑΡΧΕΙΟ ΝΑΥΠΑΚΤΟΥ

ΤΟΠΟΓΡΑΦΙΚΟ ΔΙΑΓΡΑΜΜΑ


Δημόσιας δασικής έκτασης που κάηκε,

στη θέση Τσαυσλάυι , περιφέρειας κοιν. Πόδου

την 11 - 9 - 1993.

ΚΛΙΜΑΚΑ : 1 : 1.000


Ανήκει στην αριθ. .... απόφαση κ. Νομάρχη Αιτωλ/νίας

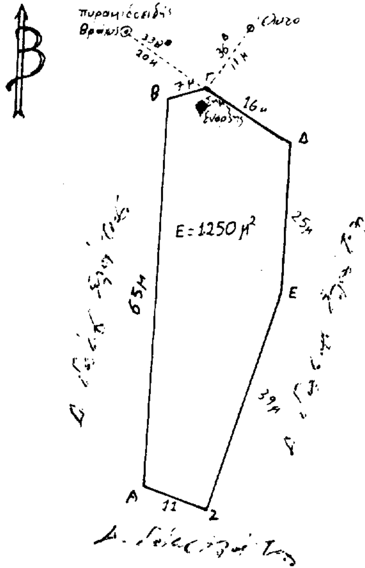

ΑΠΟΣΠΑΣΜΑ ΧΑΡΤΗ

Ευρύτερης Περιοχής

ΚΛΙΜΑΚΑ : 1 : 20.000

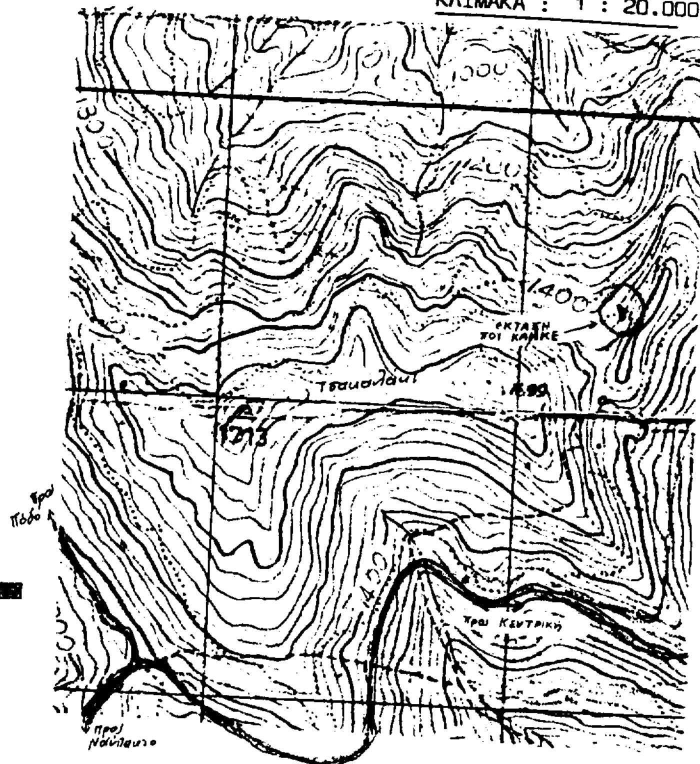

ΑΒ....ΕΖ.: Έκταση που κάηκε

Δασικό οδικό δίκτυο

Μορφή ιδιοκτησίας αναδασωτέας έκτασης : Δημόσια

" " όμορων επιφανειών : Δημόσια

" εκμετάλλευσης αναδασωτέας έκτασης : Βοσκότοπος

" " όμορων επιφανειών : Βοσκότοπος

Ναύπακτος 31-12-1993. Ι.Π. Μεσολογγίου 8/2/1994. Ι.Π. Μεσολογγίου 15/2/1994.

Ο Δασάρχης Ναυπάκτου — Ο Δ/ντής Δασών Αιτωλ/νίας — Ο Νομάρχης Αιτωλ/νίας

Αριθ. 242 (2)

Κήρυξη έκτασης 7,060 στρ. ως αναδασωτέας στη θέση Ζωοδόχο Πηγή περιφέρειας κοινότητας Ξηροπηγάδου του Νομού Αιτωλίας και Ακαρνανίας.

Ο ΝΟΜΑΡΧΗΣ ΑΙΤΩΛΙΑΣ ΚΑΙ ΑΚΑΡΝΑΝΙΑΣ

Έχοντας υπόψη:

1) Τις διατάξεις του Ν. 3200/55 περί διοικητικής αποκεντρώσεως, όπως τροποποιήθηκε και συμπληρώθηκε μεταγενέστερα με το Ν.Δ. 532/70.

2) Τα άρθρα 24 και 117, παράγρ. 3 του Συντάγματος της Χώρας.

3) Τις διατάξεις του Ν. 998/79, «περί προστασίας των δασών και των δασικών εν γένει εκτάσεων της Χώρας» και ειδικότερα:

α) του άρθρου 38 παρ. 1 και β) του άρθρου 41 παρ. 1.

4) Τις με αριθ.: α) 160517/1180/8.7.80, β) 141823/24.2.83, διαταγές του Υπουργείου Γεωργίας.

5) Τη με αριθ. 4876/31.12.93 αναφορά του Δασαρχείου Ναυπάκτου για την κήρυξη «ως αναδασωτέας» της αναφερόμενης στο θέμα έκτασης, που καταστράφηκε ολοσχερώς συνεπεία πυρκαγιάς, αποφασίζουμε:

Κηρύσσουμε «αναδασωτέα», με σκοπό την προστασία για την επαναδημιουργία της δασικής βλάστησης που καταστράφηκε από πυρκαγιά, με φυσική η τεχνητή αναγέννηση και τη διατήρηση του χαρακτήρα της δασικής έκτασης, ώστε ν' αποκλεισθεί η διάθεση αυτής για άλλο σκοπό, την παραπάνω δημόσια δασική έκταση των επτά στρεμμάτων και εξήντα τετραγωνικών μέτρων (7,060) που ήταν καλυμμένη από αείφ. - πλατύφ. και ανήκει στην κατηγορία των άρθρων 3 παράγρ. 2 και 4 παράγρ. 1ε' και 2γ' του Ν. 998/1979, που βρίσκεται στη θέση Ζωοδόχο Πηγή περιφέρειας Κοινότητας Ξηροπηγάδου που προσδιορίζεται από τα στοιχεία: Α, Β, Γ, Δ, Ε, Ζ, Α και έχει όρια:

Ανατολικά: Με Δημόσια Δασική Έκτακση

Δυτικά: Με Δημόσια Δασική Έκτακση

Νότια: Με Δημόσια Δασική Έκτακση

Βόρεια: Με Δημόσια Δασική Έκτακση,

όπως φαίνεται στο συνημμένο διάγραμμα, που αποτελεί αναπόσπαστο μέρος της απόφασης αυτής.

Η απόφαση αυτή να δημοσιευθεί στην Εφημερίδα της Κυβέρνησης.

Μεσολόγγι, 15 Φεβρουαρίου 1994

Ο Νομάρχης
ΚΩΣΤΑΣ ΣΤΑΦΥΛΑΣ

ΔΑΣΑΡΧΕΙΟ ΝΑΥΠΑΚΤΟΥ

ΤΟΠΟΓΡΑΦΙΚΟ ΔΙΑΓΡΑΜΜΑ

Δημόσιας δασικής έκτασης που κάηκε,

στη θέση Ζωοδόχος Πηγή, περιφέρειας κοιν. Ξηροπηγάδου

την 28-7-1993. ΚΛΙΜΑΚΑ: 1:1000

Ανήκει στην αριθ. .... απόφαση κ. Νομάρχη Αιτωλ/νίας.

ΑΠΟΣΠΑΣΜΑ ΧΑΡΤΗ

Ευρύτερης Περιοχής

ΚΛΙΜΑΚΑ: 1:20.000

Ξηροπήγαδο

Ε = 7.060 μ²

Έκταση που κάηκε

Μορφή ιδιοκτησίας αναδασωτέας έκτασης : Δημόσια

" " όμορων επιφανειών : Δημόσια και αγροί

Εκμετάλλευσης αναδασωτέας έκτασης : Βοσκότοπος

" όμορων επιφανειών : Βοσκότοπος και αγροί

Ναύπακτος 2/2/1994 Ι.Π. Μεσολογγίου 8/2/1994 Ι.Π. Μεσολογγίου 15/2/1994

Ο Δασάρχης Ναυπάκτου Ο Δ/ντής Δασών Αιτωλ/νίας Ο Νομάρχης Αιτωλ/νίας

ΠΟΛΕΟΔΟΜΙΑ

ΔΙΑΤΑΓΜΑΤΑ

(3)

Τροποποίηση του εγκεκριμένου ρυμοτομικού σχεδίου του Δήμου Ζωγράφου (Ν. Αττικής).

Ο ΠΡΟΕΔΡΟΣ ΤΗΣ ΕΛΛΗΝΙΚΗΣ ΔΗΜΟΚΡΑΤΙΑΣ

Έχοντας υπόψη:

1. Τις διατάξεις των άρθρων 3 και 70 του Ν. Δ/τος της 17.7.1923 «Περί σχεδίου πόλεων κ.λπ.» (Α' 228) όπως μεταγενέστερα τροποποιήθηκαν και συμπληρώθηκαν.

2. Τις διατάξεις του άρθρου 23 παρ. 1 εδ. ιδ του Ν. 1558/1985 «Κυβέρνηση και Κυβερνητικά Όργανα» (Α' 137).

3. Τις διατάξεις της παρ. 3 του άρθρου 99 του Ν. 1892/1990 «Για τον εκσυγχρονισμό και την ανάπτυξη και άλλες διατάξεις» (Α' 101) όπως αντικαταστάθηκε με την παρ. 2 του άρθρου 7 του Ν. 2052/1992 «Μέτρα για την αντιμετώπιση του νέφους και πολεοδομικές ρυθμίσεις» (Α' 94).

4. Τις 266/1990 και 6/1991 γνωμοδοτήσεις του Δημοτικού Συμβουλίου Ζωγράφου (Ν. Αττικής).

5. Την 838/17.12.1992 γνωμοδότηση του Κεντρικού Συμβουλίου Χωροταξίας Οικισμού και Περιβάλλοντος, με πρόταση του Υπουργού Περιβάλλοντος Χωροταξίας και Δημοσίων Έργων, αποφασίζουμε:

Άρθρο 1

Εγκρίνεται η τροποποίηση του εγκεκριμένου ρυμοτομικού σχεδίου του Δήμου Ζωγράφου (Ν. Αττικής) στους χώρους Δημοτικού Γυμναστηρίου - Γυμνασίου - Λυκείου και Πολυτεχνειούπολης με την έγκριση οδού, όπως φαίνεται στο σχετικό πρωτότυπο διάγραμμα σε κλίμακα 1:500 που θεωρήθηκε από τον Προϊστάμενο της Διεύθυνσης Τοπογραφικών Εφαρμογών με την 2170/1994 πράξη του και που αντίτυπό του σε φωτοσμίκρυνση δημοσιεύεται με το παρόν διάταγμα.

Άρθρο 2

Η ισχύς του παρόντος διατάγματος αρχίζει από τη δημοσίευσή του στην Εφημερίδα της Κυβερνήσεως.

Στον Υπουργό Περιβάλλοντος Χωροταξίας και Δημοσίων Έργων αναθέτουμε τη δημοσίευση και εκτέλεση του παρόντος διατάγματος.

Αθήνα, 21 Φεβρουαρίου 1994

Ο ΠΡΟΕΔΡΟΣ ΤΗΣ ΔΗΜΟΚΡΑΤΙΑΣ

ΚΩΝΣΤΑΝΤΙΝΟΣ Γ. ΚΑΡΑΜΑΝΛΗΣ

Ο ΥΠΟΥΡΓΟΣ


ΠΕΡΙΒΑΛΛΟΝΤΟΣ ΧΩΡΟΤΑΞΙΑΣ ΚΑΙ ΔΗΜΟΣΙΩΝ ΕΡΓΩΝ

ΚΩΣΤΑΣ ΛΑΛΙΩΤΗΣ

ΔΗΜΟΣ ΖΩΓΡΑΦΟΥ

ΤΡΟΠΟΠΟΙΗΣΗ ΡΥΜΟΤΟΜΙΚΟΥ ΣΧΕΔΙΟΥ

ΚΛΙΜΑΞ 1:500

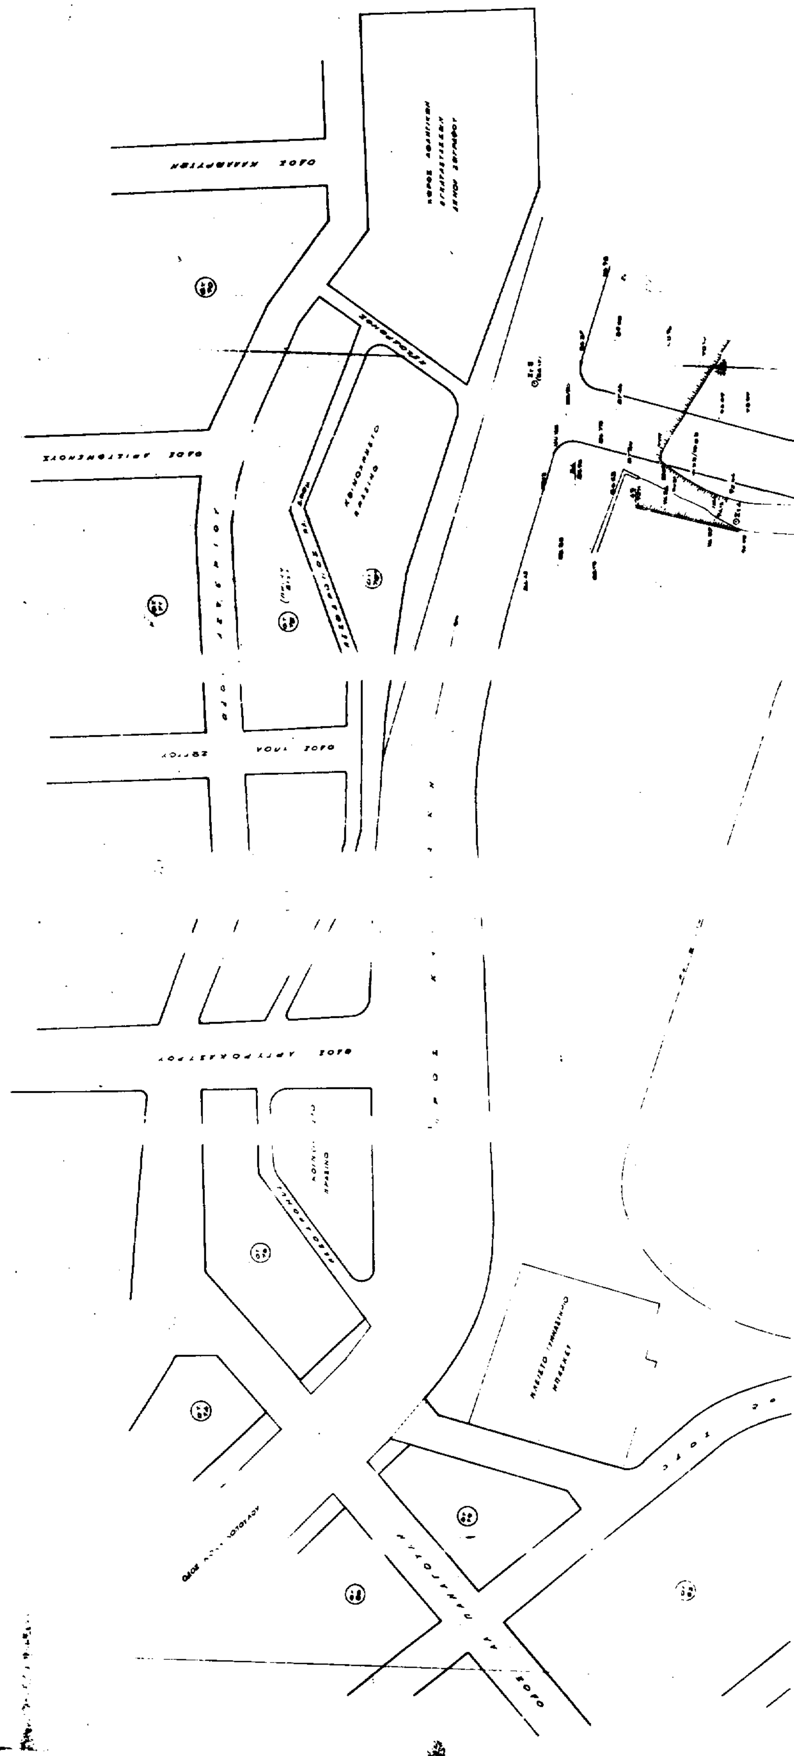

(4)

Τροποποίηση του εγκεκριμένου ρυμοτομικού σχεδίου του Δήμου Σαλαμίνας (Ν. Αττικής) και καθορισμός χώρου εκκλησίας.

**Ο ΠΡΟΕΔΡΟΣ
ΤΗΣ ΕΛΛΗΝΙΚΗΣ ΔΗΜΟΚΡΑΤΙΑΣ**

Έχοντας υπόψη:

1. Τις διατάξεις των άρθρων 3, 9 και 70 του Ν. Δ/τος της 17.7.1923 «Περί σχεδίου πόλεων κ.λπ.» (Α' 228) όπως μεταγενέστερα τροποποιήθηκαν και συμπληρώθηκαν.

2. Τις διατάξεις της παρ. 3 του άρθρου 99 του Ν. 1892/1990 «Για τον εκσυγχρονισμό και την ανάπτυξη και άλλες διατάξεις» (Α' 101) όπως τροποποιήθηκε με την παρ. 2 του άρθρου 7 του Ν. 2052/1992 «Μέτρα για την αντιμετώπιση του νέφους και πολεοδομικές ρυθμίσεις» (Α' 94).

3. Τις διατάξεις της παρ. 1 εδ. ιδ του άρθρου 23 του Ν. 1558/1985 «Κυβέρνηση και Κυβερνητικά Όργανα» (Α' 137).

4. Τις διατάξεις του άρθρου 29Α του Ν. 1558/1985 όπως αυτό προστέθηκε με το άρθρο 27 του Ν. 2081/1992 (Α' 154).

5. Τις 162/1987 και 233/1992 γνωμοδοτήσεις του Δημοτικού Συμβουλίου Σαλαμίνας (Ν. Αττικής).

6. Την 407/1993 γνωμοδότηση του Κεντρικού Συμβουλίου Χωροταξίας Οικισμού και Περιβάλλοντος.

7. Το γεγονός ότι από τις κανονιστικές διατάξεις αυτού του Δ/τος δεν προκαλείται δαπάνη σε βάρος του κρατικού προϋπολογισμού και του οικείου Ο.Τ.Α..

8. Την 5/1994 γνωμοδότηση του Συμβουλίου της Επικρατείας με πρόταση του Υπουργού Περιβάλλοντος Χωροταξίας και Δημοσίων Έργων, αποφασίζουμε:

Άρθρο 1

Εγκρίνεται η τροποποίηση του εγκεκριμένου ρυμοτομικού σχεδίου του Δήμου Σαλαμίνας (Ν. Αττικής) και ειδικότερα στο Οικοδομικό Τετράγωνο 34β με την μετατόπιση των ρυμοτομικών και οικοδομικών γραμμών, τον καθορισμό χώρου εκκλησίας καθοριζομένης της θέσης και διάταξης του κτιρίου αυτής και την έγκριση πεζοδρόμου, όπως φαίνεται στο σχετικό πρωτότυπο διάγραμμα σε κλίμακα 1:500 που θεωρήθηκε από τον Προϊστάμενο της Διεύθυνσης Τοπογραφικών Εφαρμογών με την 2352/1994 πράξη του και που αντίτυπό του σε φωτοσμίκρυνση δημοσιεύεται με το παρόν διάταγμα.

Άρθρο 2

1. Στο πρόσωπο των οικοπέδων οικοδομημένων ή μη που βρίσκονται στην περιοχή της οποίας τροποποιείται το σχέδιο με το άρθρο 1 του παρόντος καταργείται και επιβάλλεται προκήπιο πλάτους τριών (3) μέτρων όπως φαίνεται στο διάγραμμα του άρθρου 1.

2. Το μέγιστο επιτρεπόμενο ύψος της εκκλησίας ορίζεται σε δέκα εννέα μέτρα (19,00 μ.) συμπεριλαμβανομένου και του κωδωνοστασίου.

Άρθρο 3

Η ισχύς του παρόντος διατάγματος αρχίζει από τη δημοσίευσή του στην Εφημερίδα της Κυβερνήσεως.

Στον Υπουργό Περιβάλλοντος Χωροταξίας και Δημοσίων Έργων αναθέτουμε τη δημοσίευση και εκτέλεση του παρόντος διατάγματος.

Αθήνα, 21 Φεβρουαρίου 1994

Ο ΠΡΟΕΔΡΟΣ ΤΗΣ ΔΗΜΟΚΡΑΤΙΑΣ
ΚΩΝΣΤΑΝΤΙΝΟΣ Γ. ΚΑΡΑΜΑΝΛΗΣ

Ο ΥΠΟΥΡΓΟΣ
ΚΩΣΤΑΣ ΛΑΛΙΩΤΗΣ

ΥΠΟΜΝΗΜΑ

	Παραμένουσες	ο.γ. και ρ.γ.
	Καταργούμενες	ο.γ. και ρ.γ.
	Προτεινόμενες	ο.γ.
	Προτεινόμενες	ρ.γ.
	Πεζόδρομος	

ΣΧΕΔΙΟ ΤΡΟΠΟΠΟΙΗΣΕΩΣ ΧΩΡΟΥ ΕΚΚΛΗΣΙΑΣ
ΣΤΟ Ο.Τ. 34α ΤΟΥ ΡΥΜΟΤ. ΣΧΕΔΙΟΥ ΣΑΛΑΜΙΝΟΣ
κλ. 1:500

Απόσπασμα Ρυμοτομικού
κλ. 1:2000